


<p>Oznaczenia:</p> <p> B-22 projektowane oznakowanie A-7 oznakowanie istniejące</p>		
<p> Powiat Gostyński ul. Wrocławska 256 63-800 Gostyń</p>		
<p>KD-PROJEKT mgr inż. Krzysztof Nawrocki</p> <p>KD-PROJEKT ul. Wacława Roszczaka 2, 63-860 Pogorzela tel. 607 937 420</p>		
<p>Dokumentacja techniczna</p>	<p>Tymczasowa organizacja ruchu "Przebudowa z rozbudową drogi powiatowej nr4906P Gostyń-Brzeziny wraz z budową ciągu pieszo-rowerowego- ETAP I"</p>	<p>grudzień 2022</p>
	<p>PLAN SYTUACYJNY - wydzielenie odcinka robót, w terenie zabudowanym, kopanie koryta, układanie warstw technologicznych itp.</p>	<p>2.0</p>
<p>PROJEKTANT</p>	<p>mgr inż. Krzysztof Nawrocki WKP/0134/POOD/19</p>	<p>SKALA 1:1000</p>

Roboty prowadzone przy krawędzi jezdni, ustawianie krawężnika, wykonywanie chodnika, zjazdów

Odcinek wyłączony z przebudowy. Inwestycja realizowana jest przez Gminę Gostyń w ramach zadania "Budowa drogi łączącej ul. Leszczyńską z ul. Górną wraz z remontem ul. Podgórnej"

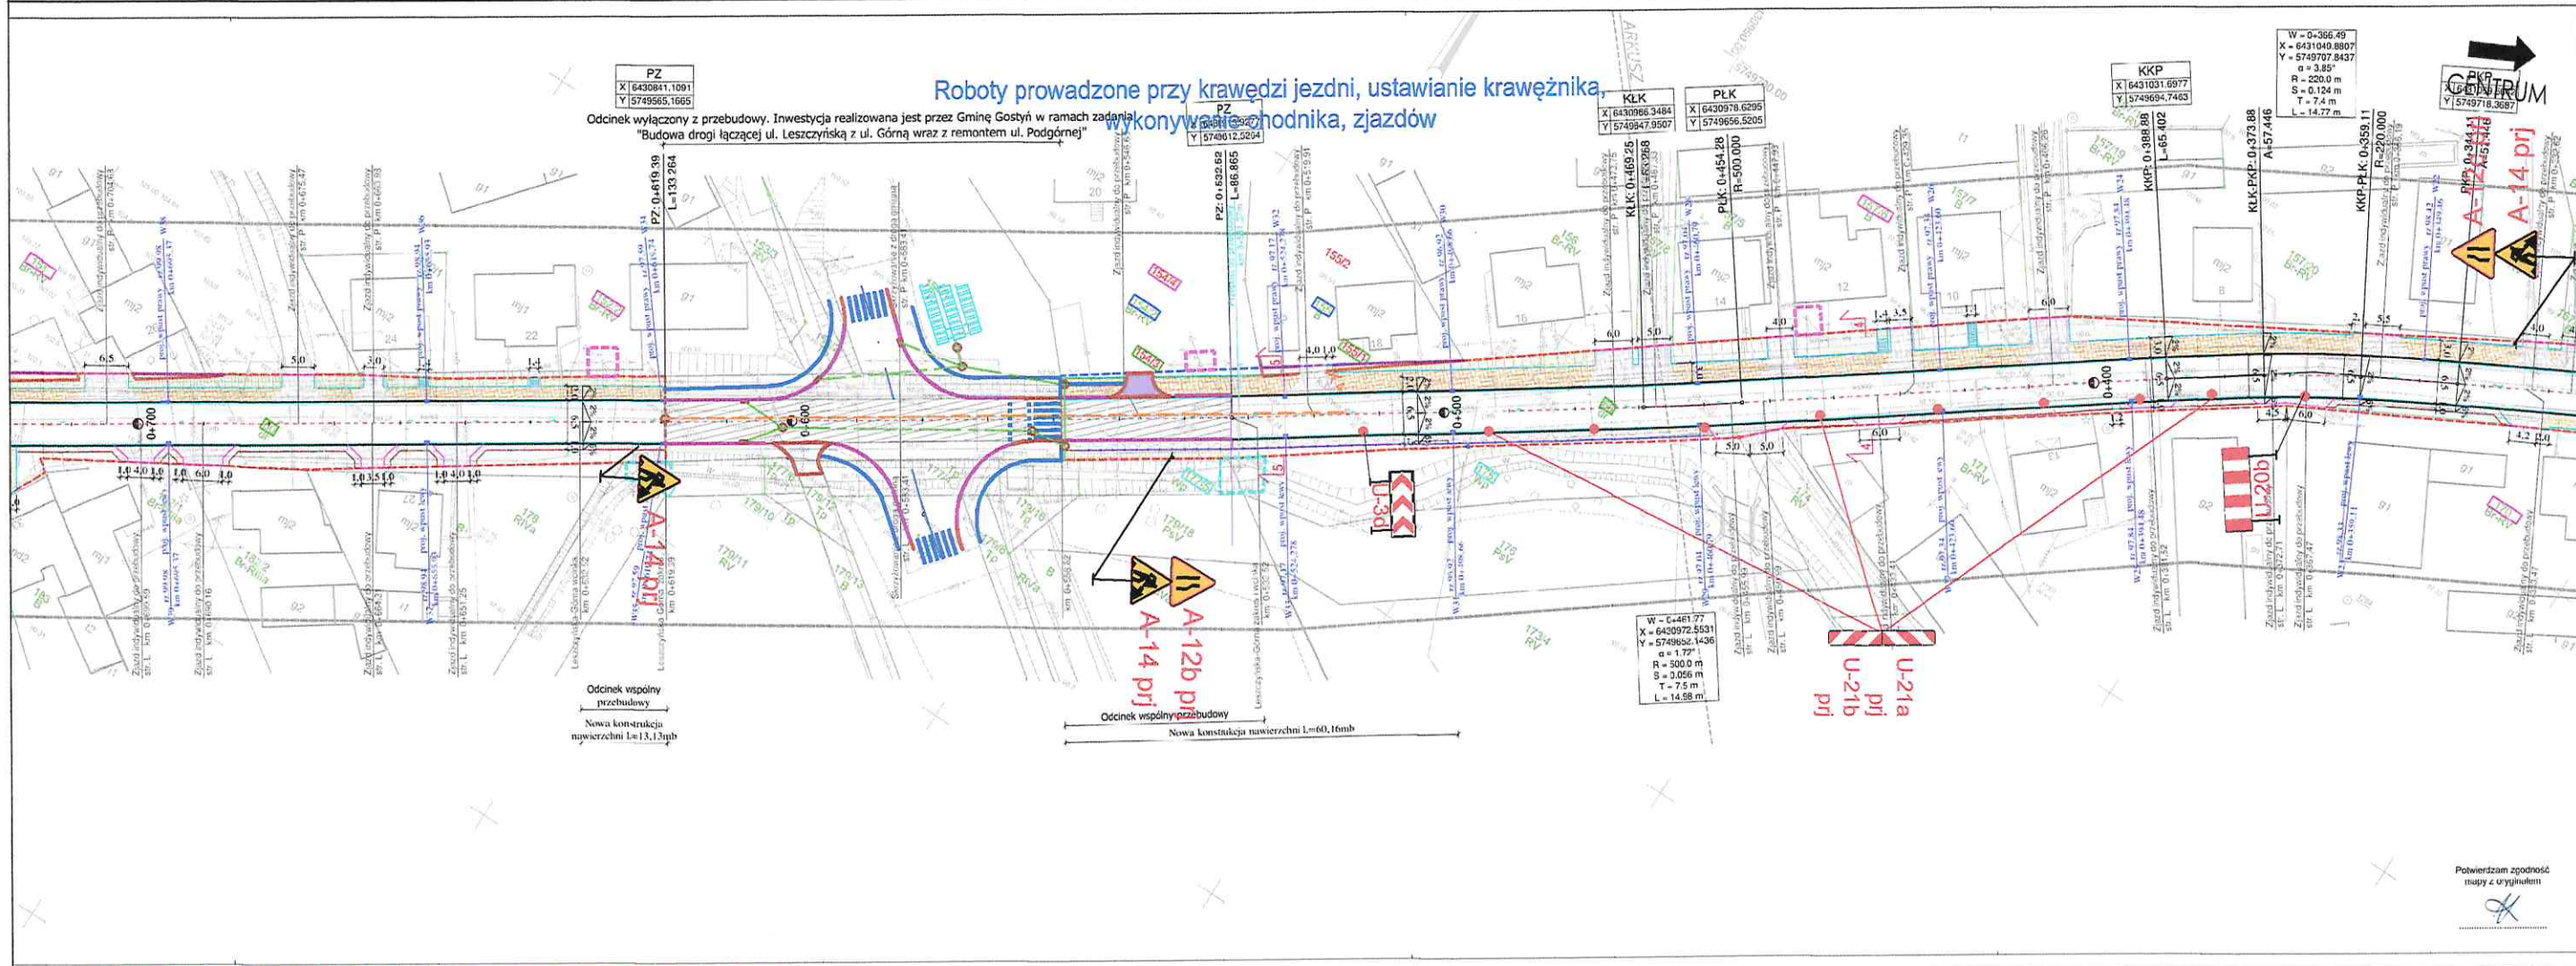

Potwierdzam zgodność mapy z oryginałem

<p>Oznaczenia:</p> <p> projektowane oznakowanie  oznakowanie istniejące</p>		
<p> Powiat Gostyński ul. Wrocławska 256 63-800 Gostyń</p>		
<p> KD-PROJEKT mgr inż. Krzysztof Nawrocki</p>		
<p>KD-PROJEKT ul. Wacława Roszczyka 2, 63-860 Pogorzela tel. 607 937 420</p>		
<p>Dokumentacja techniczna</p>	<p>Tymczasowa organizacja ruchu "Przebudowa z rozbudową drogi powiatowej nr4906P Gostyń-Brzezina wraz z budową ciągu pieszo-rowerowego- ETAP I"</p>	<p>grudzień 2022</p>
	<p>PLAN SYTUACYJNY - wydzielenie odcinka robót, przy krawędzi jezdni, układanie krawężnika, wykonywanie zjazdów itp</p>	<p>2.1</p>
	<p>PROJEKTANT mgr inż. Krzysztof Nawrocki WKP/0134/POOD/19</p>	<p>SKALA 1:1000</p>